

Сузак айыл окмоту Камымш-Башы айылы контур №672

СХЕМАЛЫК ГЕНПЛАНЫ


Кок-Арт айыл окмотунун атуулдарын КРнын МКнин 31.05.2022 - жылдагы

"Жер мунапысы жонундо" №291- токтомун менен мыйзамдаштыруу жер аянттары

Бекитемин:


Сузак айылдык кенешинин
торагасы.

Ж.Хакимов

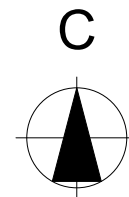

Шарттуу белгилер

	турак жай
	фундамент
	бош жер тилке

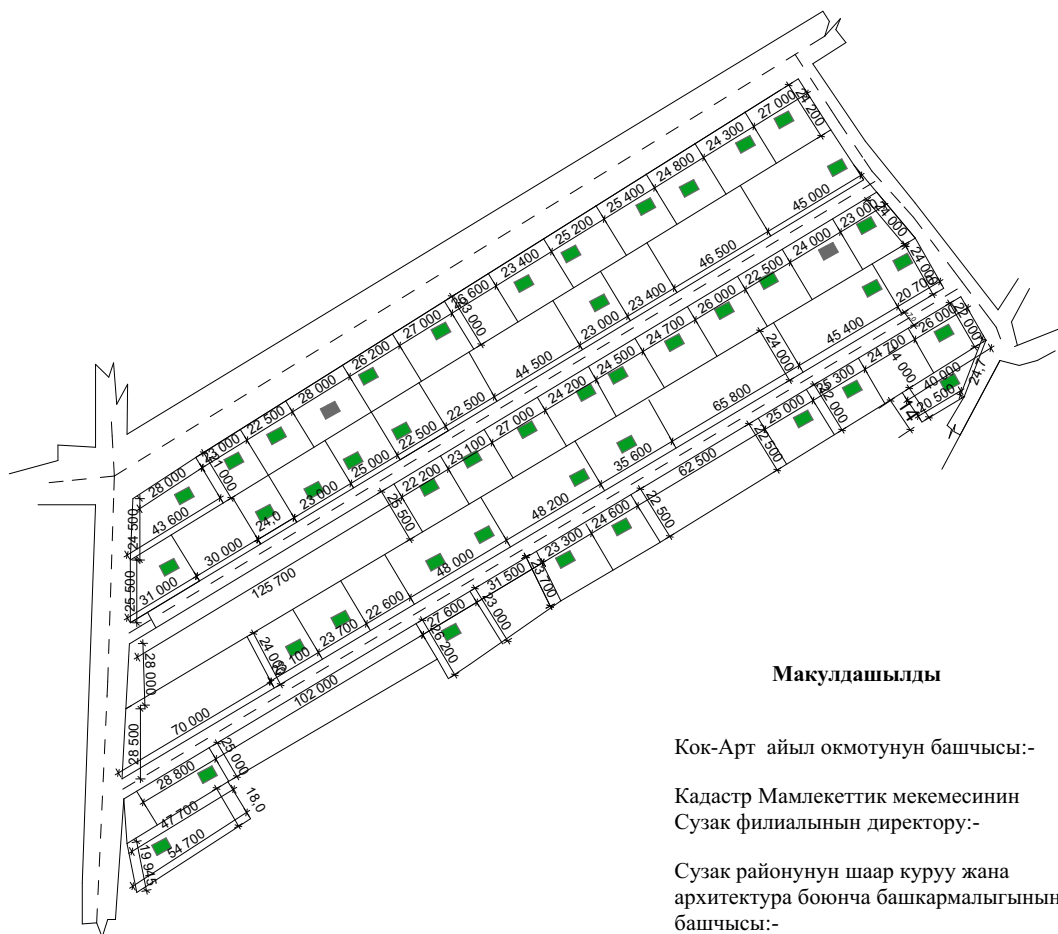

Жалпы жер	28,3 га
Турак жай куруу учун ажыратылган участка саны	77
Бугунку кундо курулган уйлордун саны	43
Курулган фундаменттердин саны	2
Турак жай курулбаган бош жерлер	32
Жол	0,74га

Макулдашылды

Кок-Арт айыл окмотунун башчысы:-

Э.Жумуков.

Кадастр Мамлекеттик мекемесинин
Сузак филиалынын директору:-

Ж.Абдыкадилов

Сузак районунун шаар куруу жана
архитектура боюнча башкармалыгынын
башчысы:-

Н.Коконов

Сузак айыл окмотунун жер адиси:-

Н.Абдурахманов

Сузак айыл окмоту Арал айылы контур №902

СХЕМАЛЫК ГЕНПЛАНЫ

Сузак айыл окмотунун атуулдарын КРнын МКнин 31.05.2022 - жылдагы
"Жер мунапысы жонундо" №291- токтомун менен мыйзамдаштыруу жер аянттары

"БЕКИТЕМИН"
Сузак айылдык кенешинин торагасы:

Ж.Хакимов

Шарттуу белгилер	
	курулган турак жай
	курулган фундамент
	бош жер тилге



Жалпы жер	28,3 га
Турак жай куруу учун ажыратылган участка саны	232
Бугунку кундо курулган уйлордун саны	49
Курулган фундаменттердин саны	16
Турак жай курулбаган бош жерлер	167
Жол	1,81га

"Кадастр" мамлекеттик мекемесинин Сузак филиалынын

директору: Ж.Абдыкадилов

Сузак айыл окмотунун башчысы: Д.Бакиров

Сузак айыл окмотунун жер адиси: А.Раимов

Сузак районунун шаар куруу жана архитектура

боюнча башкармалыгынын башчысы: Н.Коконов


Сузак районунун шаар куруу жана архитектура

боюнча башкармалыгынын

Сузак а/о боюнча адиси: Н.Абдурахманов

СХЕМАЛЫК ГЕНПЛАНЫ

Сузак а/о.Благовещенка айылы
№ 348 -контур

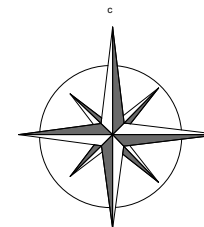

"БЕКТЕМИН"

Сузак айылдык кенешинин торагасы:

Ж.Хакимов

Условные обозначения	
	Дом
	Фундамент
	Пустой

"Кадастр" мамлекеттик мекемесинин Сузак филиалынын

директору: Ж.Абдыкадиров

Сузак айыл окмотунун башчысы: Д.Бакиров

Сузак айыл окмотунун жер адиси: А.Раимов

Сузак раойнунун шаар куруу жана архитектура

боюнча башкармалыгынын башчысы: Н.Коконов

Сузак раойнунун шаар куруу жана архитектура


боюнча башкармалыгынын

Сузак а/о боюнча адиси: Н.Абдурахманов





Жалпы жер	34,26 га
Турак жай куруу учун ажыратылган участка саны	571
Бүгүнкү кундо курулган уйлордун саны	286
Курулган фундаменттердин саны	59
Турак жай курулбаган бош жерлер	226
Жол	5,04га

Арал айылы контур 908

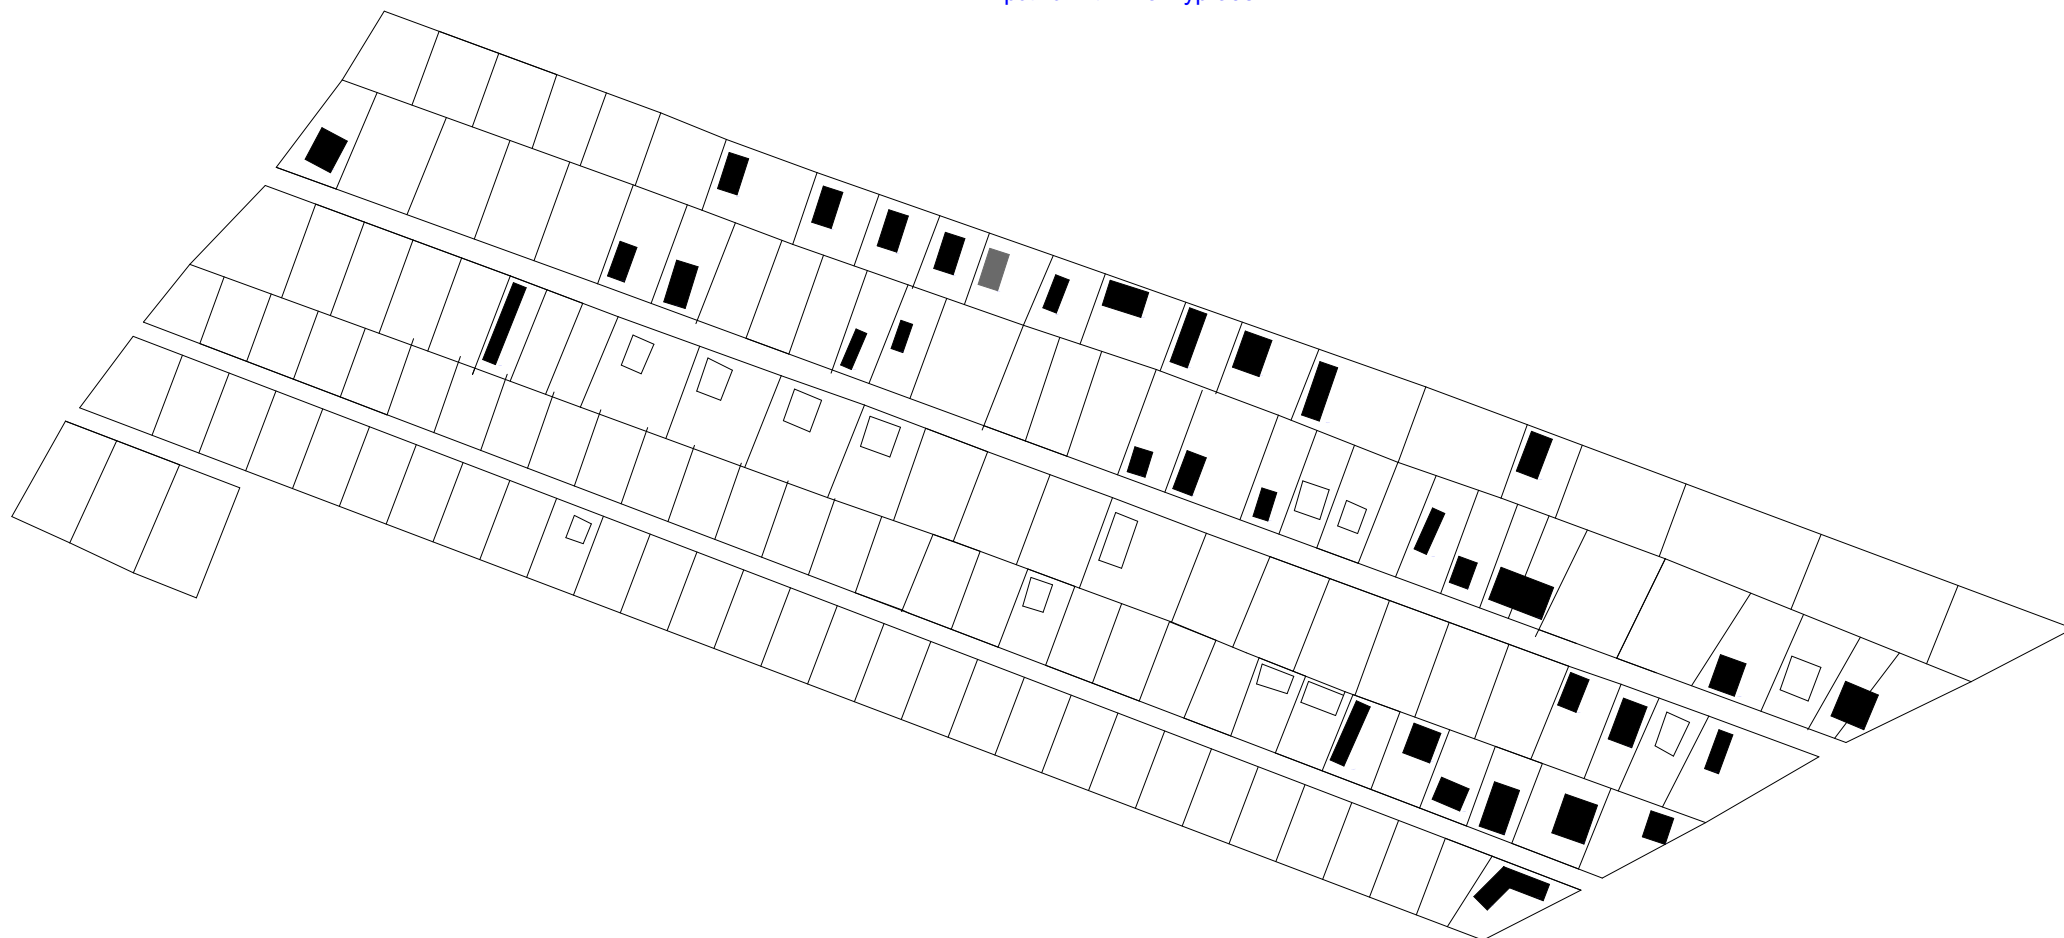

Сузак айыл окмотунун Благовещенко айылынын 1096,1097,433,434 контурларынын
СХЕМАЛЫК ГЕН.ПЛАНЫ

"БЕКТЕМИН"
Сузак айылдык кеңешинин торагасы:
К.Абдыкадиров

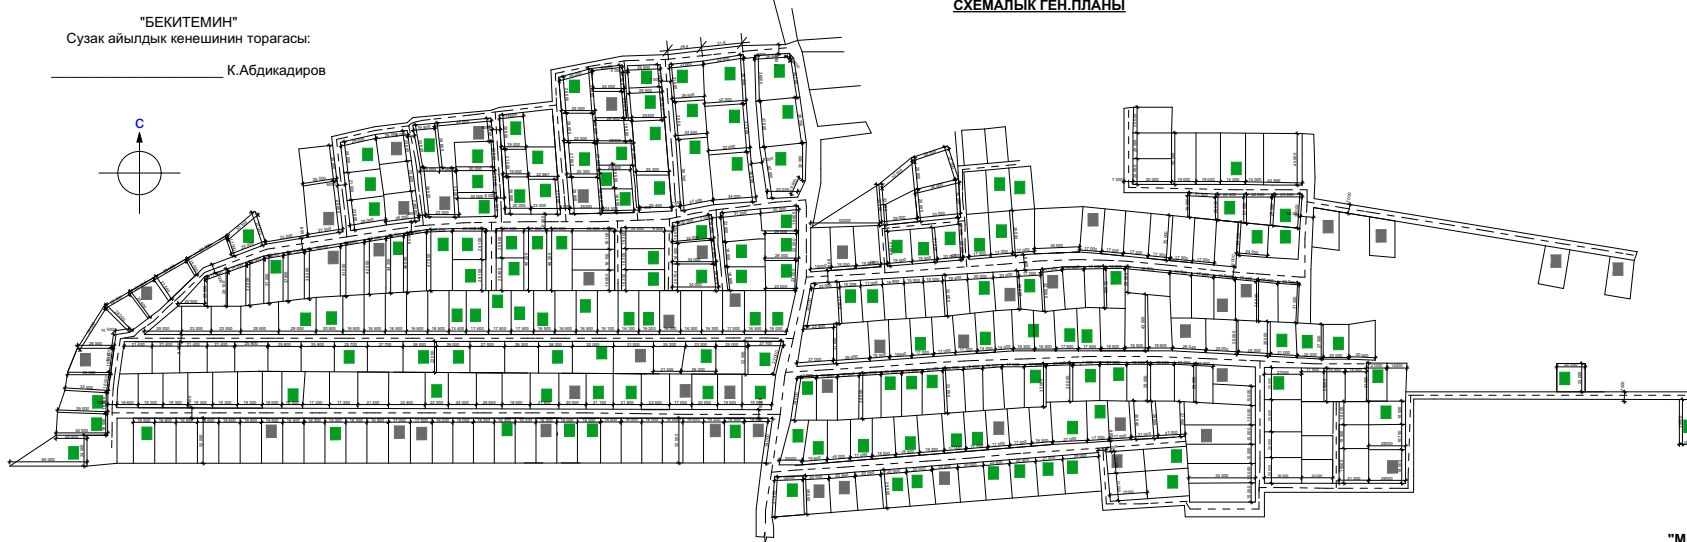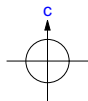

Шарттуу белгилер	
	Турак жай
	Пай дубал
	Бош жер тилке

Жалпы жер	28,3 га
Турак жай куруу учун ажыратылган участка саны	441
Бүгүнкү күндө курулган уйлордун саны	132
Курулган фундаменттердин саны	48
Турак жай курулбаган бош жерлер	261
Жол	0,74га

"МАКУЛДАШЫЛДЫ"

"Кадастр" мамлекеттик мекемесинин Сузак филиалынын

директору: _____ Ж.Абдыкадиров

Сузак айыл окмотунун башчысы: _____ Д.Бакиров

Сузак айыл окмотунун жер адиси: _____ А.Раимов

Сузак районунун шаар куруу жана архитектура


боюнча башкармалыгынын башчысы: _____ Н.Коконов

Сузак районунун шаар куруу жана архитектура


боюнча башкармалыгынын

Сузак а/о боюнча адиси: _____ Н.Абдурахманов

контур 1500 Арал айылы

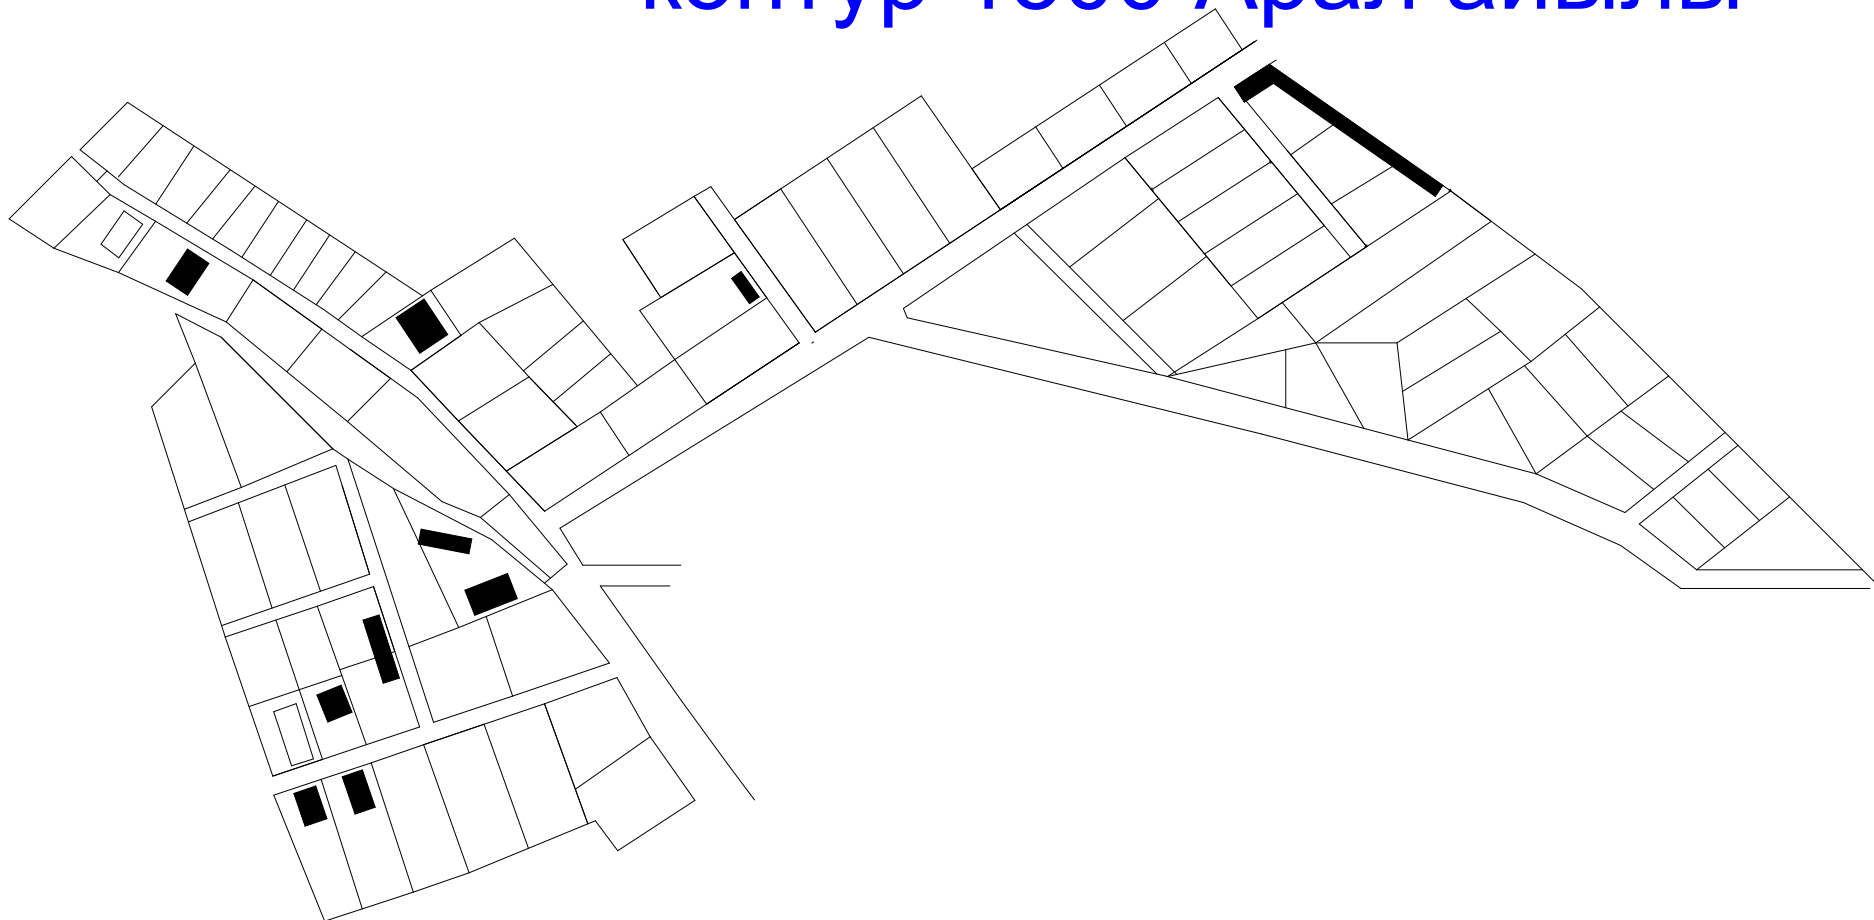

контур 1500 Арал айылы

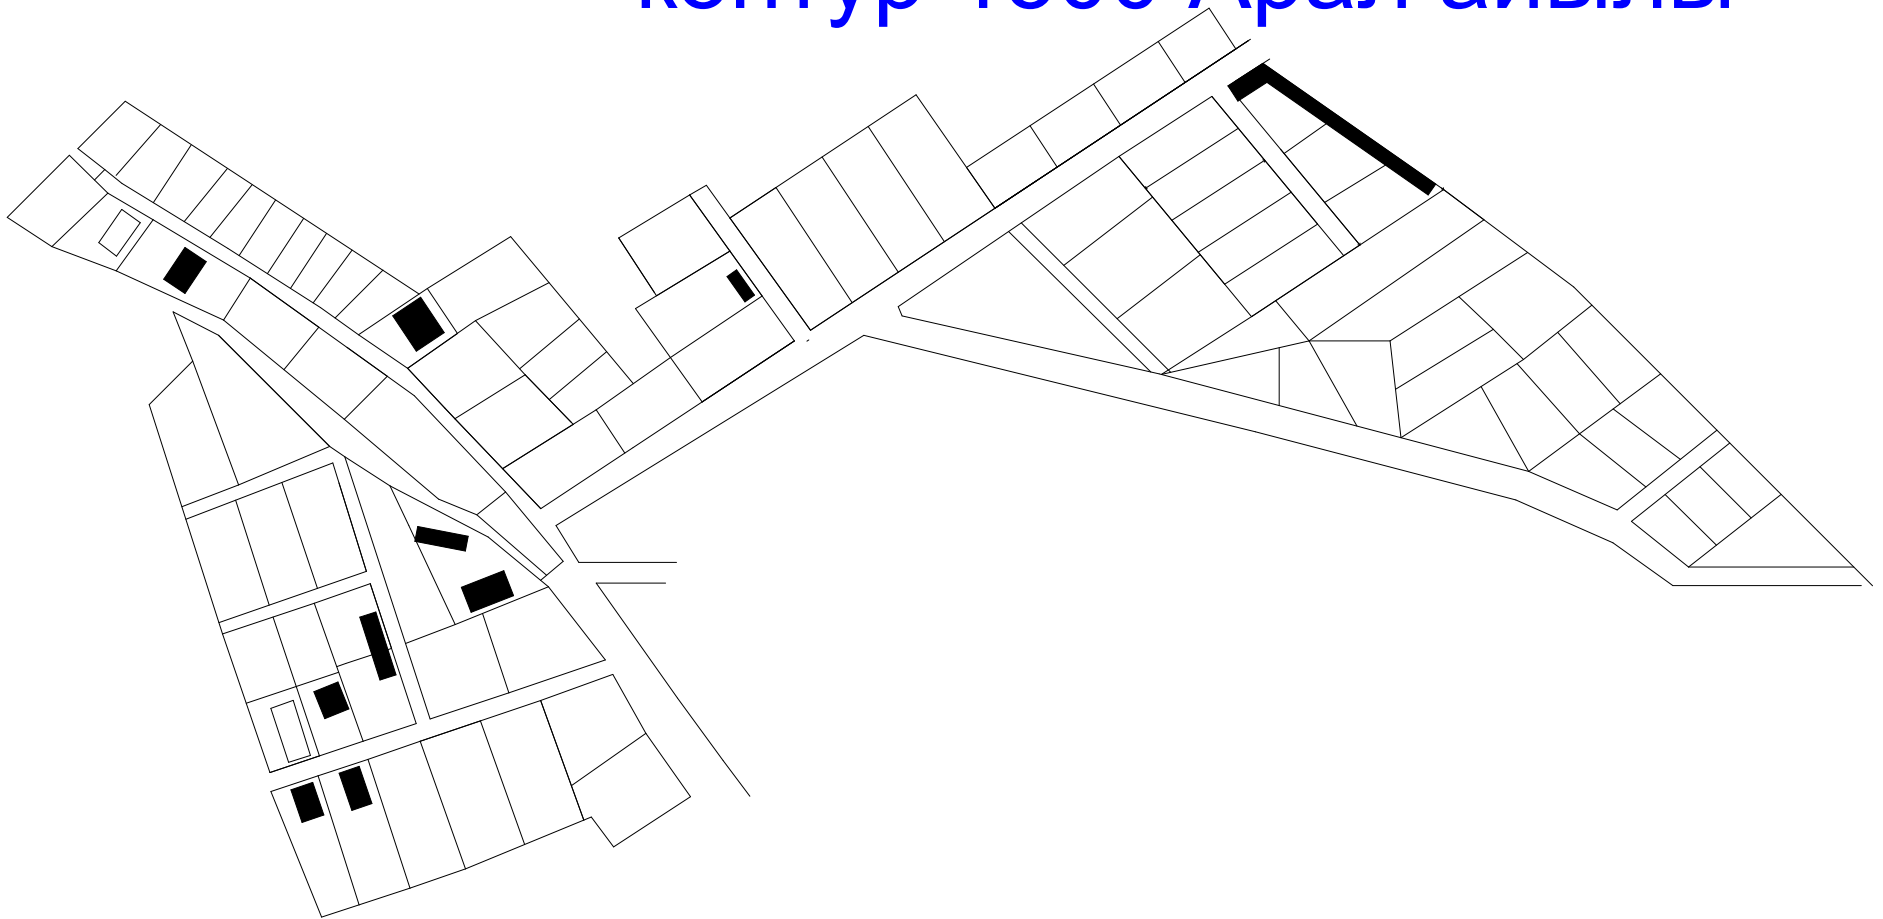

**Сузак айыл окмотунун Сузак айылынын 1008 контурларынын
СХЕМАЛЫК ГЕН.ПЛАНЫ**

Сузак айыл окмотунун атуулдарын КРнын МКнин 31.05.2022 - жылдагы
"Жер мунапысы жонундо" №291- токтомун менен мыйзамдаштыруу жер аянттары



"БЕКТЕМИН"

Сузак айылдык кенешинин торагасы:

_____ Ж.Хакимов

Жалпы жер 6,76 га
Турак жай куруу учун ажыратылган участка саны 46
Бугунку кундо курулган уйлордун саны 23
Курулган фундаменттердин саны 0
Турак жай курулбаган бош жерлер 21
Жол 1,12га

Шарттуу белгилер

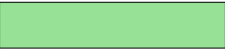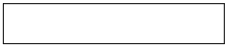	Турак жай
	Пай дубал
	Бош жер тилке



"Кадастр" мамлекеттик мекемесинин Сузак филиалынын

директору: _____ Ж.Абдыкадиров

Сузак айыл окмотунун башчысы: _____ Д.Бакиров

Сузак айыл окмотунун жер адиси: _____ А.Раимов

Сузак районунун шаар куруу жана архитектура

боюнча башкармалыгынын башчысы: _____ Н.Коконов

Сузак районунун шаар куруу жана архитектура

боюнча башкармалыгынын

Сузак а/о боюнча адиси: _____ Н.Абдурахманов

**Сузак айыл окмотунун Арал айылы контур 913
СХЕМАЛЫК ГЕН.ПЛАНЫ**

"БЕКИТЕМИН"
Сузак айылдык кеңешинин торагасы:
_____ Ж.Хакимов

Сузак айыл окмотунун атуулдарын КРнын МКнин 31.05.2022 - жылдагы
"Жер мунапысы жонундо" №291- токтомун менен мыйзамдаштыруу жер аянттары

Жалпы жер _____ га
Турак жай куруу учун ажыратылган участка саны 276
Бүгүнкү күндө курулган уйлордун саны 81
Курулган фундаменттердин саны 24
Турак жай курулбаган бош жерлер 176
Жол 2,10га



Шарттуу белгилер	
	Турак жай
	Пай дубал
	Бош жер титие

"Кадастр" мамлекеттик мекемесинин Сузак филиалынын

директору: _____ Ж.Абдыкадиров

Сузак айыл окмотунун башчысы: _____ Д.Бакиров

Сузак айыл окмотунун жер адиси: _____ А.Раимов

Сузак районунун шаар куруу жана архитектура

боюнча башкармалыгынын башчысы: _____ Н.Коконов

Сузак районунун шаар куруу жана архитектура

боюнча башкармалыгынын

Сузак а/о боюнча адиси: _____ Н.Абдурахманов

Сузак айыл окмоту Арал айылы №893,897,900 контурларынын
СХЕМАЛЫК ГЕНПЛАНЫ

Сузак айыл окмотунун атуулдарын КРнын МКнин 31.05.2022 - жылдагы
"Жер мунапысы жонундо" №291- токтомун менен мыйзамдаштыруу жер аянттары

"БЕКТЕМИН"
Сузак айылдык кенешинин төрагасы:
_____ Ж.Хакимов

Жалпы жер	13,6га
Турак жай куруу учун ажыратылган участка саны	190
Бугунку кундо курулган уйлордун саны	41
Курулган фундаменттердин саны	12
Турак жай курулбаган бош жерлер	137
Жол	2,2га

Шарттуу белгилер	
	курулган турак жай
	курулган фундамент
	Бош жер терең

"Кадастр" мамлекеттик мекемесинин Сузак филиалынын

директору: _____ Ж.Абдыкадиров

Сузак айыл окмотунун башчысы: _____ Д.Бакиров

Сузак айыл окмотунун жер адиси: _____ А.Раимов

Сузак районунун шаар куруу жана архитектура

боюнча башкармалыгынын башчысы: _____ Н.Коконов

Сузак районунун шаар куруу жана архитектура

боюнча башкармалыгынын

Сузак а/о боюнча адиси: _____ Н.Абдурахманов


Сузак айыл окмотунун Арал айылы контур 886

СХЕМАЛЫК ГЕН.ПЛАНЫ

"БЕКТЕМИН"
Сузак айылдык кенешинин төрагасы:

_____ Ж.Хакимов

Сузак айыл окмотунун атуулдарын КРнын МКнин 31.05.2022 - жылдагы
"Жер мунапысы жонундо" №291- токтомун менен мыйзамдаштыруу жер аянттары

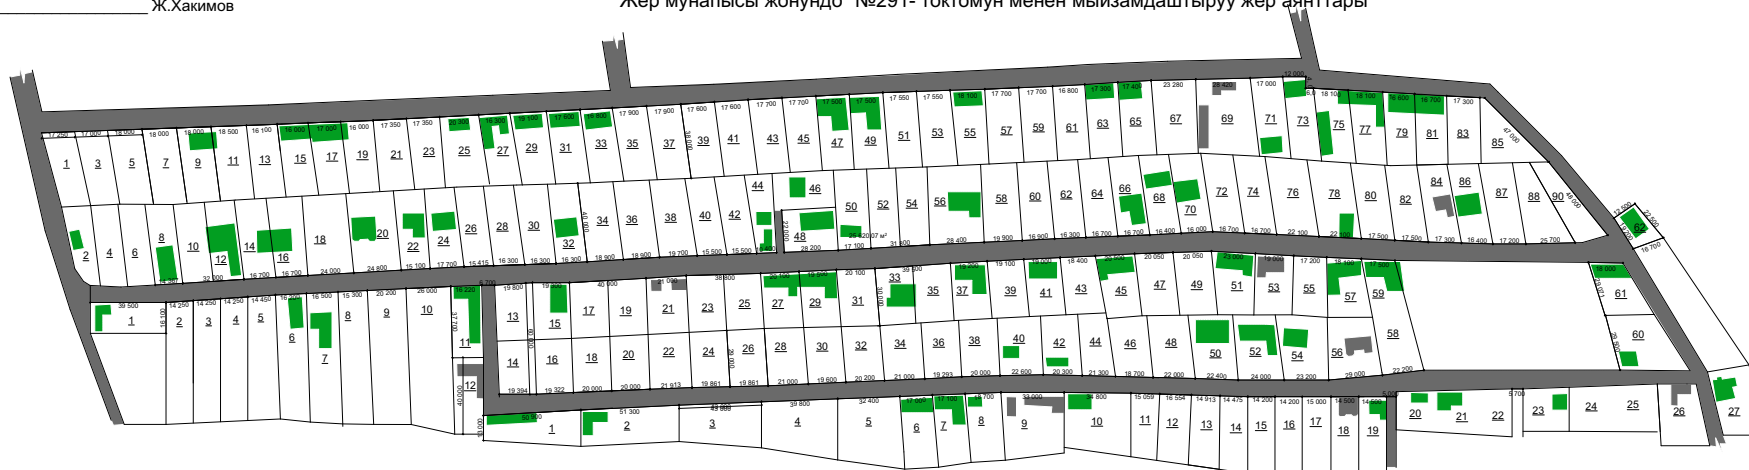

Жалпы жер	16,82 га
Турак жай куруу учун акыратылган участка саны	179
Бугунку кундо курулган уйлордун саны	70
Курулган фундаменттердин саны	10
Турак жай курулбаган бош жерлер	99
Жол	2,50га

Шарттуу белгилер	
	Турак жай
	Пай дубал
	Бош жер тилине

"Кадастр" мамлекеттик мекемесинин Сузак филиалынын

директору: _____ Ж.Абдыкадиров

Сузак айыл окмотунун башчысы: _____ Д.Бакиров

Сузак айыл окмотунун жер адиси: _____ А.Раимов

Сузак районунун шаар куруу жана архитектура

боюнча башкармалыгынын башчысы: _____ Н.Коконов

Сузак районунун шаар куруу жана архитектура

боюнча башкармалыгынын
Сузак а/о боюнча адиси: _____ Н.Абдурахманов


Сузак айыл окмотунун Арал айылы контур 886

СХЕМАЛЫК ГЕН.ПЛАНЫ

"БЕКТЕМИН"
Сузак айылдык кеңешинин торагасы:

Ж.Хакимов

Сузак айыл окмотунун атуулдарын КРнын МКнин 31.05.2022 - жылдагы
"Жер мунапысы жонундо" №291- токтомун менен мыйзамдаштыруу жер аянттары

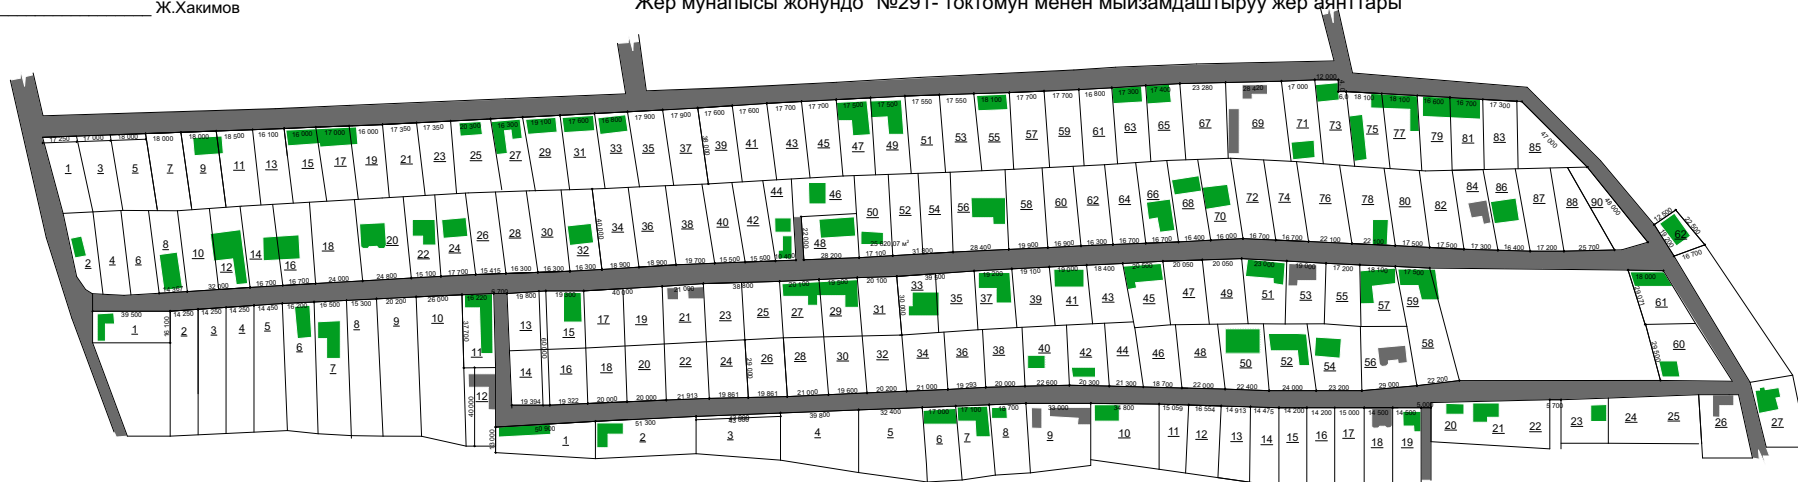

Жалпы жер 16,82 га
Турак жай куруу учун ажыратылган участка саны 179
Бүгүнкү күндө курулган үйлөрдүн саны 70
Курулган фундаменттердин саны 10
Турак жай курулбаган бош жерлер 99
Жол 2,50га

Шарттуу белгилер

	Турак жай
	Пай дубал
	Бош жер тилке

"Кадастр" мамлекеттик мекемесинин Сузак филиалынын

директору: Ж.Абдыкадиров

Сузак айыл окмотунун башчысы: Д.Бакиров

Сузак айыл окмотунун жер адиси: А.Раимов

Сузак районунун шаар куруу жана архитектура

боюнча башкармалыгынын башчысы: Н.Коконов

Сузак районунун шаар куруу жана архитектура


боюнча башкармалыгынын

Сузак а/о боюнча адиси: Н.Абдурахманов

**Сузак айыл окмотунун Арал айылынын 883- контуруна
СХЕМАЛЫК ГЕН.ПЛАНЫ**

"БЕКТЕМИН"
Сузак айылдык кенешинин торагасы:
_____ Ж.Хакимов

Сузак айыл окмотунун атуулдарын КРнын МКнин 31.05.2022 - жылдагы
"Жер мунапысы жонундо" №291- токтомун менен мыйзамдаштыруу жер аянттары

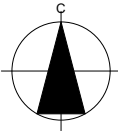

Жалпы жер	7,74 га
Турак жай куруу учун ажыратылган участка саны	79
Бугунку кундо курулган уйлордун саны	26
Курулган фундаменттердин саны	7
Турак жай курулбаган бош жерлер	46
Жол	3,0га



"Кадастр" мамлекеттик мекемесинин Сузак филиалынын
директору: _____ Ж.Абдыкадиров
Сузак айыл окмотунун башчысы: _____ Д.Бакиров
Сузак айыл окмотунун жер адиси: _____ А.Раимов
Сузак районунун шаар куруу жана архитектура
боюнча башкармалыгынын башчысы: _____ Н.Коконов
Сузак районунун шаар куруу жана архитектура
боюнча башкармалыгынын
Сузак а/о боюнча адиси: _____ Н.Абдурахманов


**Сузак айыл окмотунун Арал айылынын 867 контурларынын
СХЕМАЛЫК ГЕН.ПЛАНЫ**

"БЕКТЕМИН"

Сузак айылдык кеңешинин торагасы:

_____ Ж.Хакимов

Сузак айыл окмотунун атуулдарын КРнын МКнин 31.05.2022 - жылдагы
"Жер мунапысы жонундо" №291- токтомун менен мыйзамдаштыруу жер аянттары

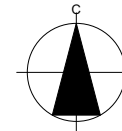

"Кадастр" мамлекеттик мекемесинин Сузак филиалынын

директору: _____ Ж.Абдыкадиров

Сузак айыл окмотунун башчысы: _____ Д.Бакиров

Сузак айыл окмотунун жер адиси: _____ А.Раимов

Сузак районунун шаар куруу жана архитектура

боюнча башкармалыгынын башчысы: _____ Н.Коконов

Сузак районунун шаар куруу жана архитектура

боюнча башкармалыгынын

Сузак а/о боюнча адиси: _____ Н.Абдурахманов

Шарттуу белгилер

	Турак жай
	Пай дубал
	Бош жер тилке

Жалпы жер	13,10 га
Турак жай куруу учун ажыратылган участка саны	166
Бугунку кундо курулган уйлордун саны	81
Курулган фундаменттердин саны	11
Турак жай курулбаган бош жерлер	66
Жол	3,0га

Сузак айыл окмотунун Арал айылы контур 875 СХЕМАЛЫК ГЕН.ПЛАНЫ

"БЕКТЕМИН"

Сузак айылдык кеңешинин торагасы:

_____ Ж.Хакимов

Сузак айыл окмотунун атуулдарын КРнын МКнин 31.05.2022 - жылдагы
"Жер мунапысы жонундо" №291- токтомун менен мыйзамдаштыруу жер аянттары



Жалпы жер	11,54га
Турак жай куруу учун ажыратылган участка саны	159
Бугунку кундо курулган уйлордун саны	60
Курулган фундаменттердин саны	9
Турак жай курулбаган бош жерлер	89
Жол	2,0га

Шарттуу белгилер

	Турак жай
	Пай дубал
	Бош жер тилке

"Кадастр" мамлекеттик мекемесинин Сузак филиалынын

директору: _____ Ж.Абдыкадиров

Сузак айыл окмотунун башчысы: _____ Д.Бакиров

Сузак айыл окмотунун жер адиси: _____ А.Раимов

Сузак районунун шаар куруу жана архитектура

боюнча башкармалыгынын башчысы: _____ Н.Коконов

Сузак районунун шаар куруу жана архитектура

боюнча башкармалыгынын

Сузак а/о боюнча адиси: _____ Н.Абдурахманов



**Сузак айыл окмотунун Благовещенко айылынын 435 контурларынын
СХЕМАЛЫК ГЕН.ПЛАНЫ**

"БЕКТЕМИН"

Сузак айылдык кенешинин торагасы:

Ж.ХАКИМОВ

Сузак айыл окмотунун атуулдарын КРнын МКнин 31.05.2022 - жылдагы
"Жер мунапысы жонундо" №291- токтомун менен мыйзамдаштыруу жер аянттары

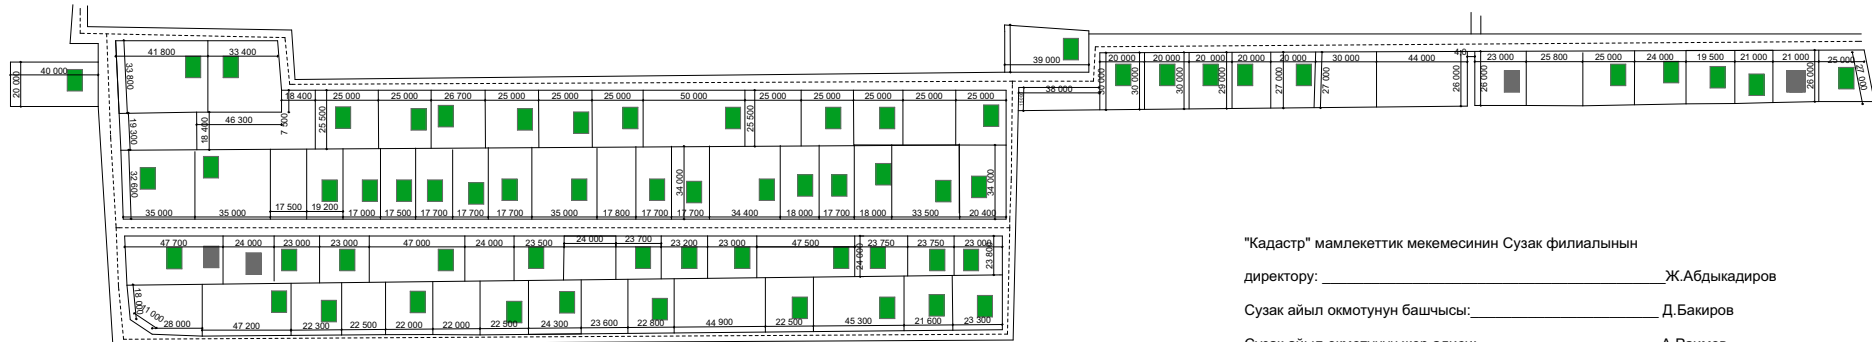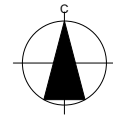

Жалпы жер	6,76 га
Турак жай куруу учун ажыратылган участка саны	94
Бугунку кундо курулган уйлордун саны	62
Курулган фундаменттердин саны	4
Турак жай курулбаган бош жерлер	28
Жол	1,12га

Шарттуу белгилер	
	Турак жай
	Пай дубал
	Бош жер тилке

"Кадастр" мамлекеттик мекемесинин Сузак филиалынын

директору: _____ Ж.Абдыкадиров

Сузак айыл окмотунун башчысы: _____ Д.Бакиров

Сузак айыл окмотунун жер адиси:_____ А.Раимов

Сузак районунун шаар куруу жана архитектура

боюнча башкармалыгынын башчысы: _____ Н.Коконев

Сузак районунун шаар куруу жана архитектура


боюнча башкармалыгынын

Сузак а/о боюнча адиси: _____ Н.Абдурахманов


Сузак айыл окмоту Камымш-Башы айылы контур №617

СХЕМАЛЫК ГЕНПЛАНЫ

Сузак айыл окмотунун атуулдарын КРнын МКнин 31.05.2022 - жылдагы
"Жер мунапысы жонундо" №291- токтомун менен мыйзамдаштыруу жер аянттары

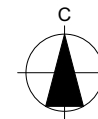

"БЕКТЕМИН"
Сузак айылдык кеңешинин торагасы:
_____ Ж.Хакимов

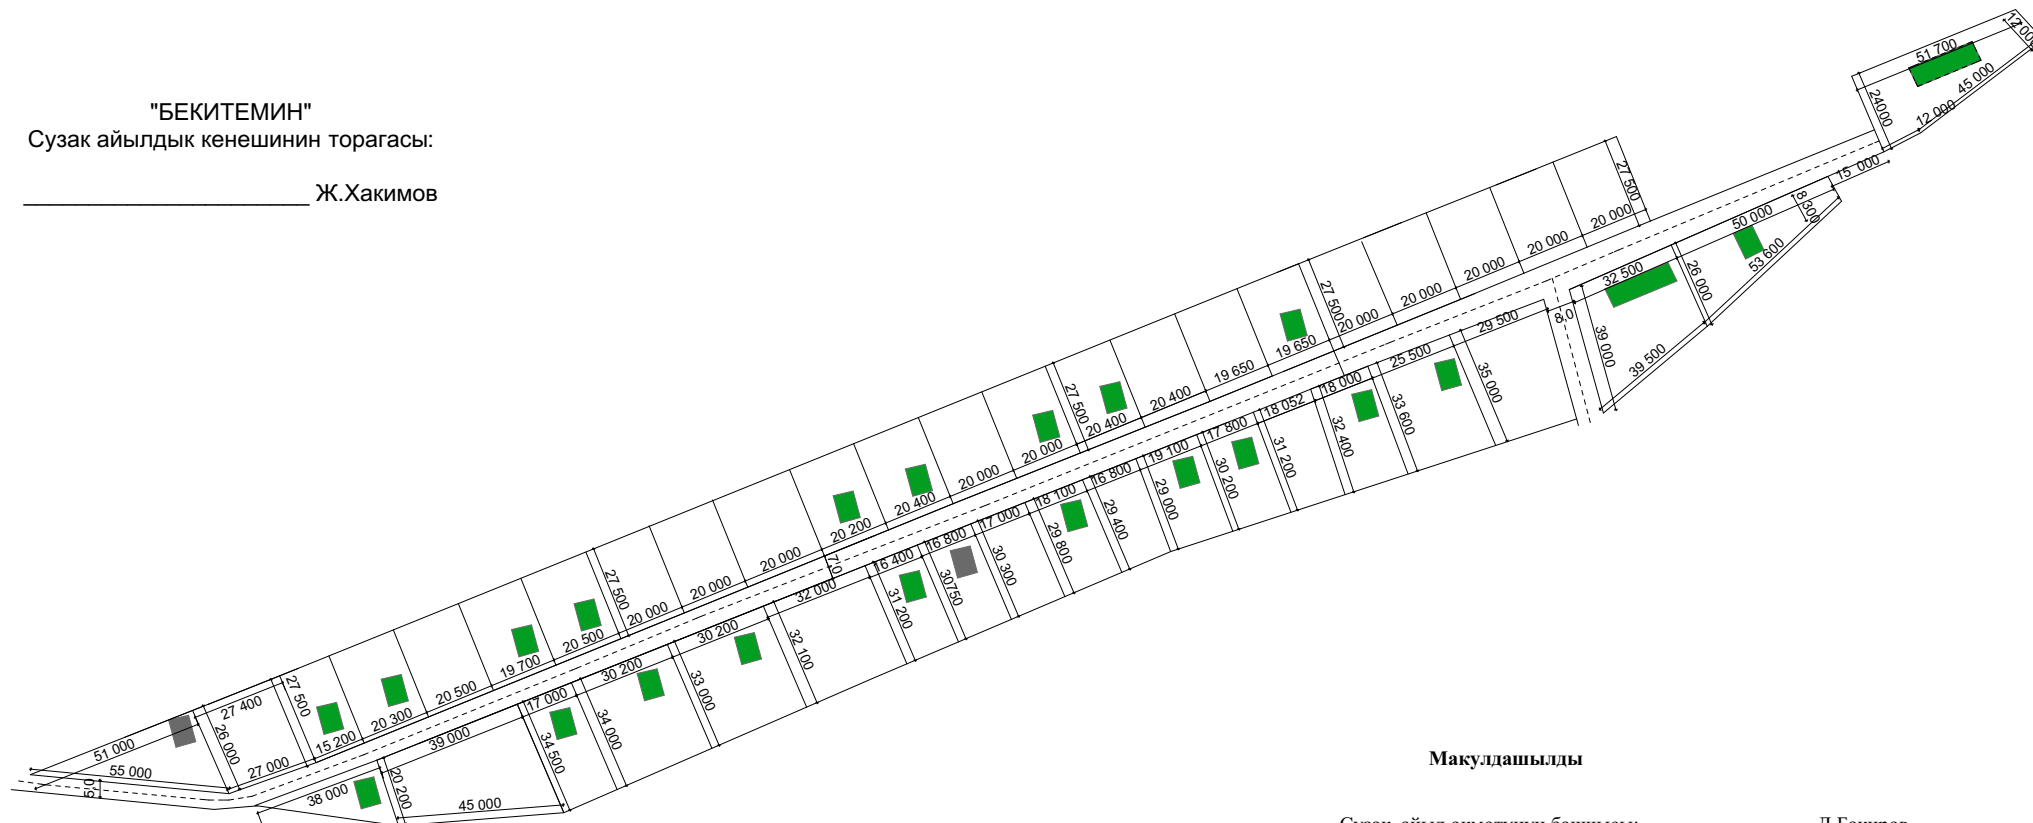

Макулдашылды



Сузак айыл окмотунун башчысы:-	Д.Бакиров
Кадастр Мамлекеттик мекемесинин Сузак филиалынын директору:-	Ж.Абдыкадиров
Сузак районунун шаар куруу жана архитектура боюнча башкармалыгынын башчысы:-	Н.Коконов
Сузак айыл окмотунун жер адиси:-	Н.Абдурахманов

Жалпы жер	3,22 га
Турак жай куруу учун ажыратылган участка саны	46
Бугунку кундо курулган уйлордун саны	22
Курулган фундаменттердин саны	2
Турак жай курулбаган бош жерлер	20
Жол	0,45га

**Сузак айыл окмотунун Благовещенко айылынын 435 контурларынын
СХЕМАЛЫК ГЕН.ПЛАНЫ**

"БЕКТЕМИН"
Сузак айылдык кенешинин төрагасы:
_____ Ж.Хакимов

Сузак айыл окмотунун атуулдарын КРнын МКнин 31.05.2022 - жылдагы
"Жер мунапысы жонундо" №291- токтомун менен мыйзамдаштыруу жер аянттары

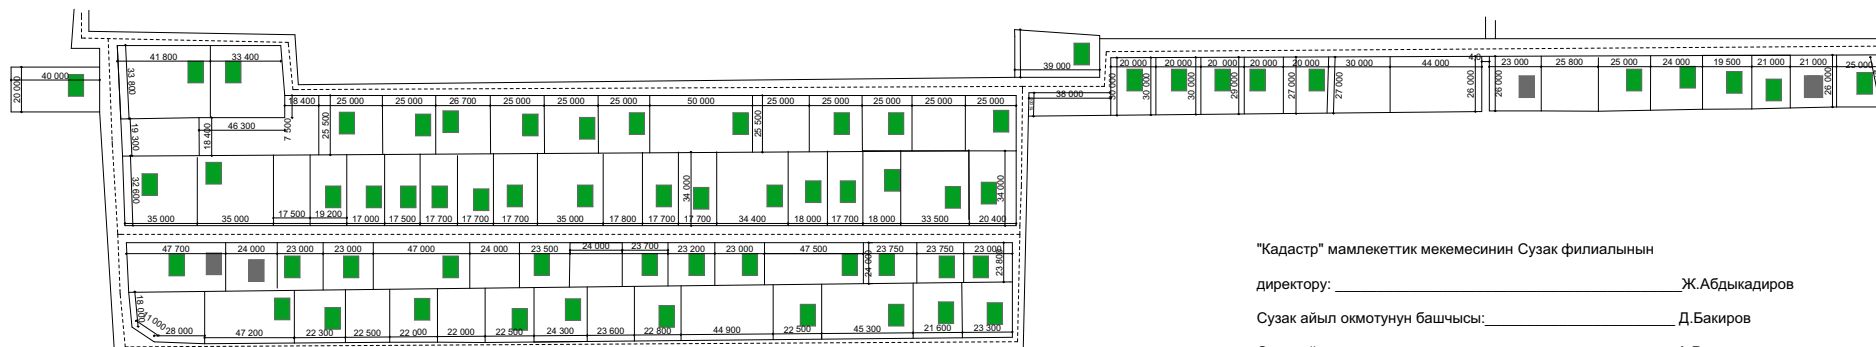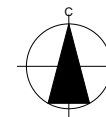

Жалпы жер 6,76 га
Турак жай куруу учун ажыратылган участка саны 94
Бугунку кундо курулган уйлордун саны 62
Курулган фундаменттердин саны 4
Турак жай курулбаган бош жерлер 28
Жол 1,12га

Шарттуу белгилер	
	Турак жай
	Пай дубал
	Бош жер тилке

"Кадастр" мамлекеттик мекемесинин Сузак филиалынын

директору: _____ Ж.Абдыкадиров

Сузак айыл окмотунун башчысы: _____ Д.Бакиров

Сузак айыл окмотунун жер адиси: _____ А.Раимов

Сузак райоунунун шаар куруу жана архитектура

боюнча башкармалыгынын башчысы: _____ Н.Коконов

Сузак райоунунун шаар куруу жана архитектура

боюнча башкармалыгынын

Сузак а/о боюнча адиси: _____ Н.Абдурахманов